

lageplan, maßstab 1:500

lageplan detail, maßstab 1:100

Abseits vom Lärm der großen Straßen befindet sich ein Ensemble an Gebäuden, das still an die Geschichte des Bezirks erinnert. Der Wasserturm und das freistehende Gebäude sind die letzten Überreste einer großen Fabrik, die landwirtschaftliche Geräte fertigte und damit die Umgebung maßgeblich prägte. Heute gilt es dieses Erbe in die Gegenwart zu überführen und der Branche neues Leben einzuhauchen.

Als verbindendes Element wurde hierfür die **Gurke** gewählt. Wien wird häufig durch die hohe Produktion dieses Gemüses als **Gurkenhauptstadt** bezeichnet. Dies ist aber kein neues Phänomen, sondern begann sich bereits vor Jahrzehnten zu entfalten. Ein Zeugnis davon ist die Firma Frey Delikatessen mit ihrem Sitz unweit des Projektgebiets, welche schon Mitte des letzten Jahrhunderts anfang **Gurken** anzubauen und sie bis heute in Gläsern verkauft.

Als Gartenklassiker steht die **Gurke** aber auch für die Selbstversorgung mit frischen Lebensmitteln, welche in Floridsdorf lange Tradition genießen. In diesem Entwurf soll auch diesem Aspekt nachgekommen werden.

Die **Gurke** wirkt für diesen Entwurf also identitätsstiftend und findet sich in der Formensprache sowie der Pflanzauswahl wieder. Sie trägt auch zur Namensgebung der unterschiedlichen Zonen bei, die die Nutzung bestimmen. Die **Wildgurke** fungiert als Grünpuffer und zielt darauf die gewachsene Grünstrukturen zu bewahren und auszubauen. Die **Honiggurke** bekommt ihren Namen durch die Wildblumen, welche hier für ein reges Treiben in der Luft sorgen sollen. Die **Snackgurke** zeichnet sich durch die vielen Obstbäume aus, die als Gaumenschmaus dienen sollen. Zu guter Letzt soll auf der **Feldgurke** landwirtschaftlicher Arbeit, koordiniert durch die Gastronomie nachgegangen werden und somit Lebensmittel erzeugt werden, die vor Ort verspeist oder kostengünstig weiterverkauft werden können.

FELD Gurke PFLANZPLAN												
	JÄN	FEB	MÄR	APR	MAI	JUN	JUL	AUG	SEP	OKT	NOV	DEZ
KNOB LAUCH (Sommer)	●	●	●	●	●	●	●	●	●	●	●	●
RADIESCHEN				●	●	●	●	●	●	●	●	●
ZWIEBELN (Sommer)				●	●	●	●	●	●	●	●	●
FELDSALAT				●	●	●	●	●	●	●	●	●
WIRSI NG				●	●	●	●	●	●	●	●	●
KARTOFFELN				●	●	●	●	●	●	●	●	●
GURKEN				●	●	●	●	●	●	●	●	●
TOMATEN				●	●	●	●	●	●	●	●	●
PAPRIKA				●	●	●	●	●	●	●	●	●
BOHNEN				●	●	●	●	●	●	●	●	●
ZWIEBELN (Winter)				●	●	●	●	●	●	●	●	●
KNOB LAUCH (Winter)				●	●	●	●	●	●	●	●	●
WINTERROGGEN (Gründüngung)				●	●	●	●	●	●	●	●	●



ansicht ruthnergasse




schnittansicht b, maßstab 1:100

BOKU
UNIVERSITY

ILA

Traktor | 1210
Adrian Hahn | Matr.-Nr.:1244191
Projekt II zu Landschaftsarchitektur
LVNr. 852.107 | WS 2024/25
Institut für Landschaftsarchitektur
Lektorin: Dlin Nina King
Tutorin: Laura Wiesbauer

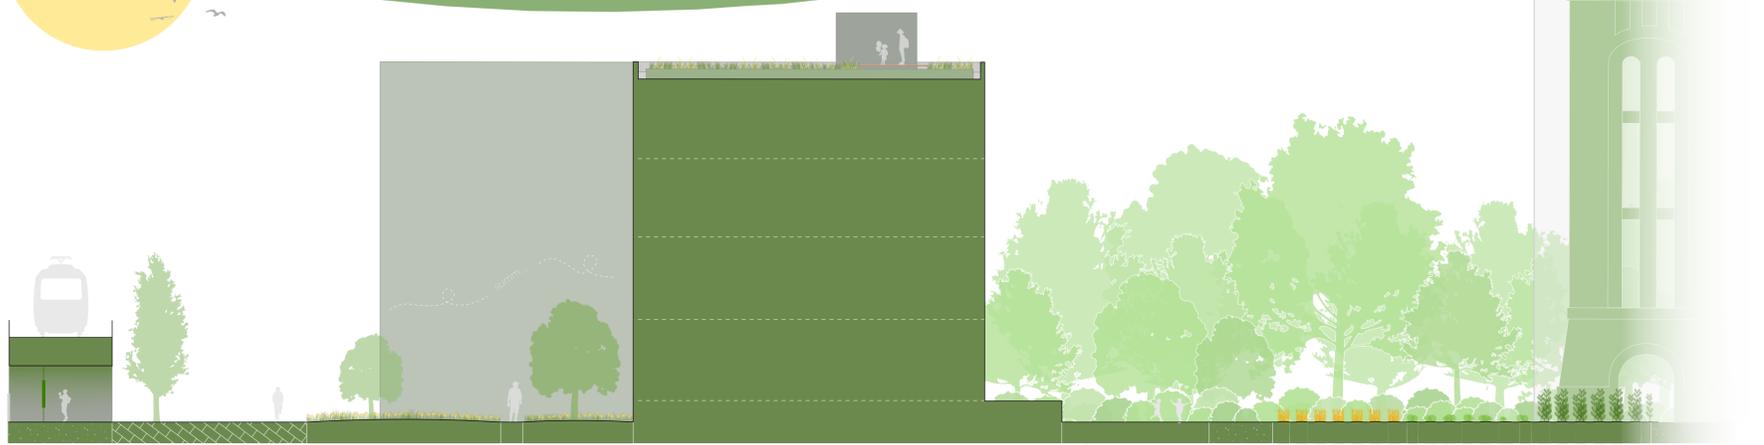

schnittansicht a, maßstab 1:100