



# Still rolling

## Idee

Es dreht sich weiter! Das Gelände der ehemaligen Traktorfabrik ist durch den Begriff „Arbeit“ geprägt. Früher wurden auf dem Gelände Teile für landwirtschaftliche Maschinen hergestellt. Diese Arbeit hatte jedoch hauptsächlich negative Folgen für die Angestellten. Dennoch soll das Grundstück nicht ungenutzt bleiben. Der Begriff Arbeit wird nun so umgewandelt, dass er für die BesucherInnen etwas positives bietet. Es soll ein Ort geschaffen werden, wo man an sich selbst, an Sozialen-Kontakten und an seinen Fähigkeiten arbeiten kann. Ein Ort, an dem man sich bewegen darf und den Alltag vergessen kann.

## Konzept

Um die ehemalige Nutzung des Geländes nicht zu vergessen, wurde der Entwurf von den wichtigsten Bestandteilen alter Fabriken inspiriert: Kette und Zahnrad. Die Kette dient als Verbindung mehrerer Zahnräder, während diese die Funktion eines Antriebs erfüllen. Wichtig ist hierbei alles bleibt in Bewegung! Zur Umsetzung der Idee wurde die Kette als Wegesystem auf das Grundstück gelegt. Hier darf mit dem Rad, mit den Rollschuhen oder mit dem Skateboard gefahren werden. Die Kette dreht sich um die Zahnräder, das sind Orte mit Funktionen, wie Schaukeln, Spielwiesen oder Skaterpark. Ziel des Entwurfes war es einen Ort zu schaffen, wo viel passiert! Wo es sich dreht, wie ein Zahnrad!

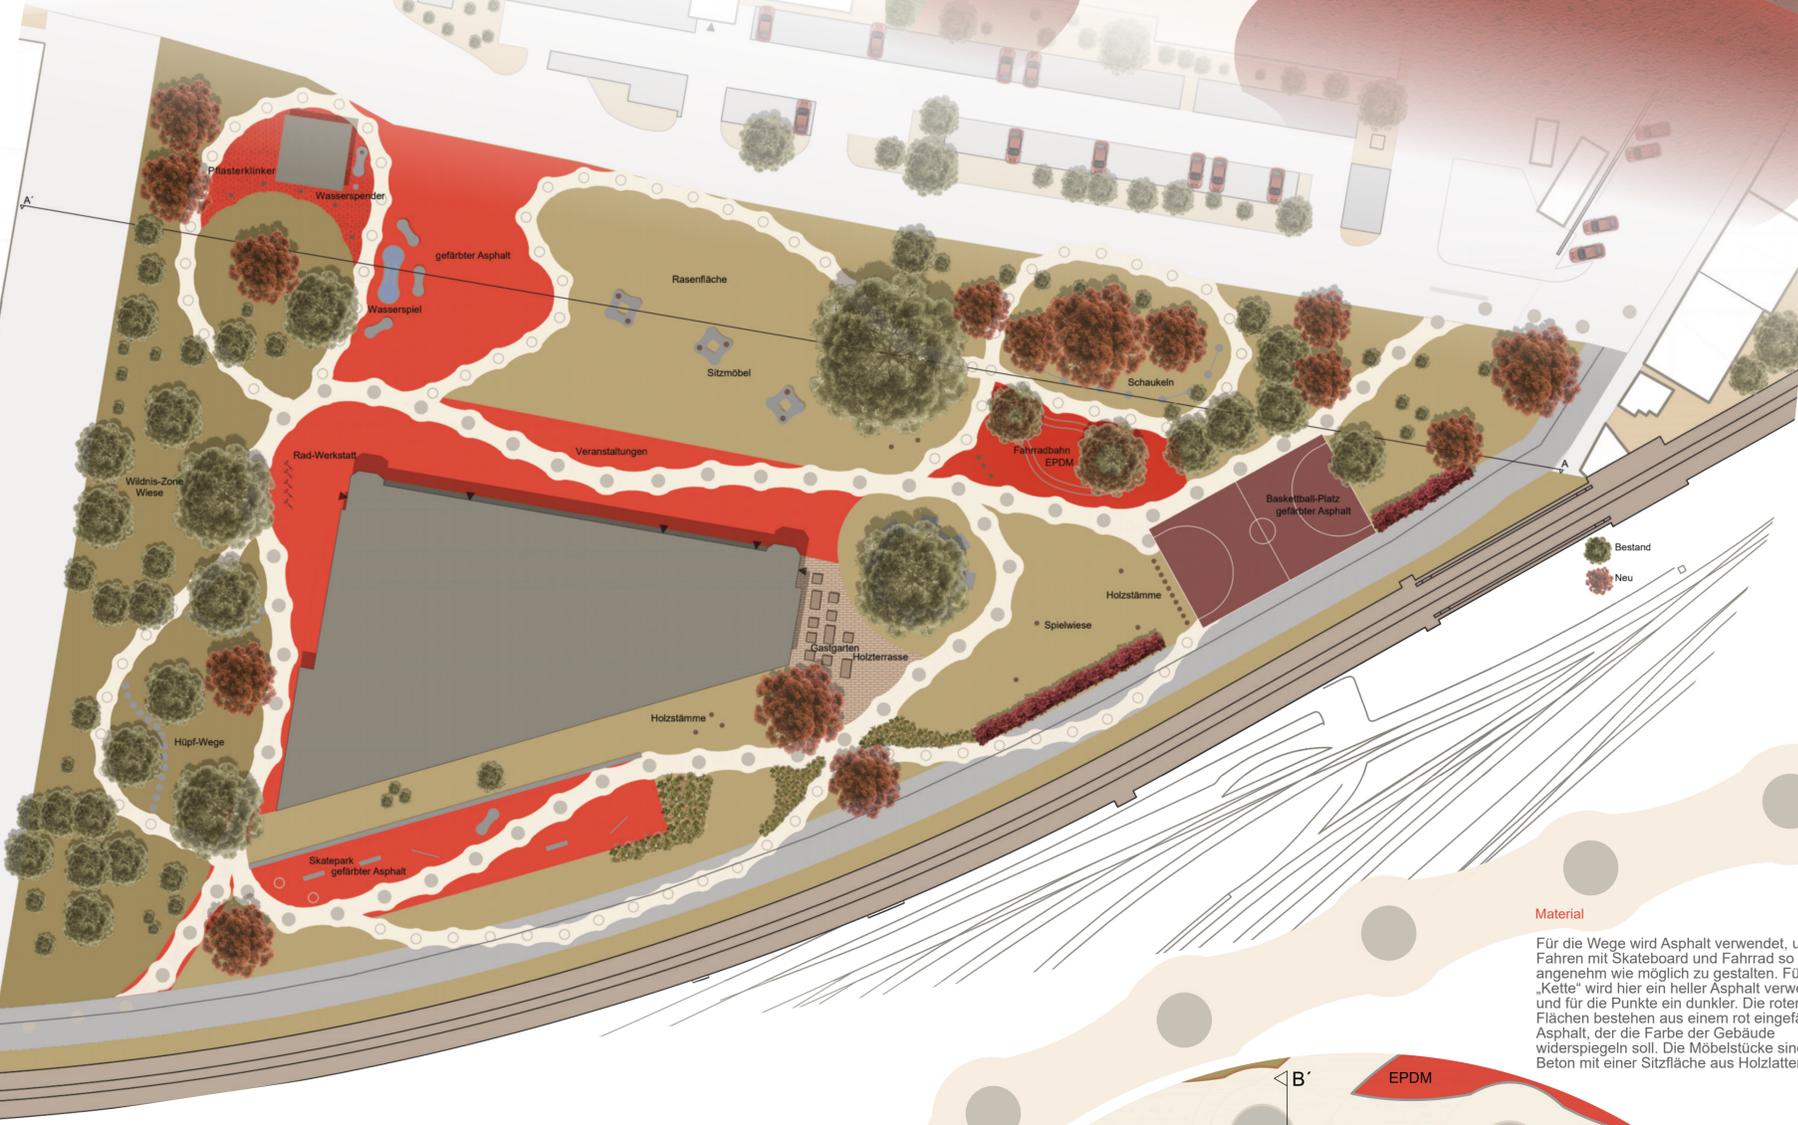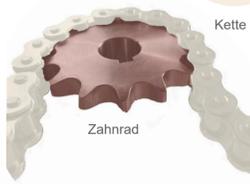

M 1:500

## Material

Für die Wege wird Asphalt verwendet, um das Fahren mit Skateboard und Fahrrad so angenehm wie möglich zu gestalten. Für die „Kette“ wird hier ein heller Asphalt verwendet und für die Punkte ein dunkler. Die roten Flächen bestehen aus einem rot eingefärbten Asphalt, der die Farbe der Gebäude widerspiegeln soll. Die Möbelstücke sind aus Beton mit einer Sitzfläche aus Holzplatten.

## Pflanzenwahl


Für die Staudenbeete wird eine Mischung aus Nassella tenuissima, Pennisetum alopecuroides „Little Bunny“, Gaillardia x grandiflora „Kobold“, Thymus vulgaris „Compactus“, Coreopsis verticillata „Zagreb“, Hieracium auranticum und Tulipa clusiana „Cynthia“.

Der Baumbestand wird erhalten und ergänzt durch Acer rubrum „Red Sunset“.



Schnittansicht B - B'  
M 1:100

B Lärchenplattung Staudensubstrat Zahnrad aus Beton Asphalt hell Corten-Rasenkante B'

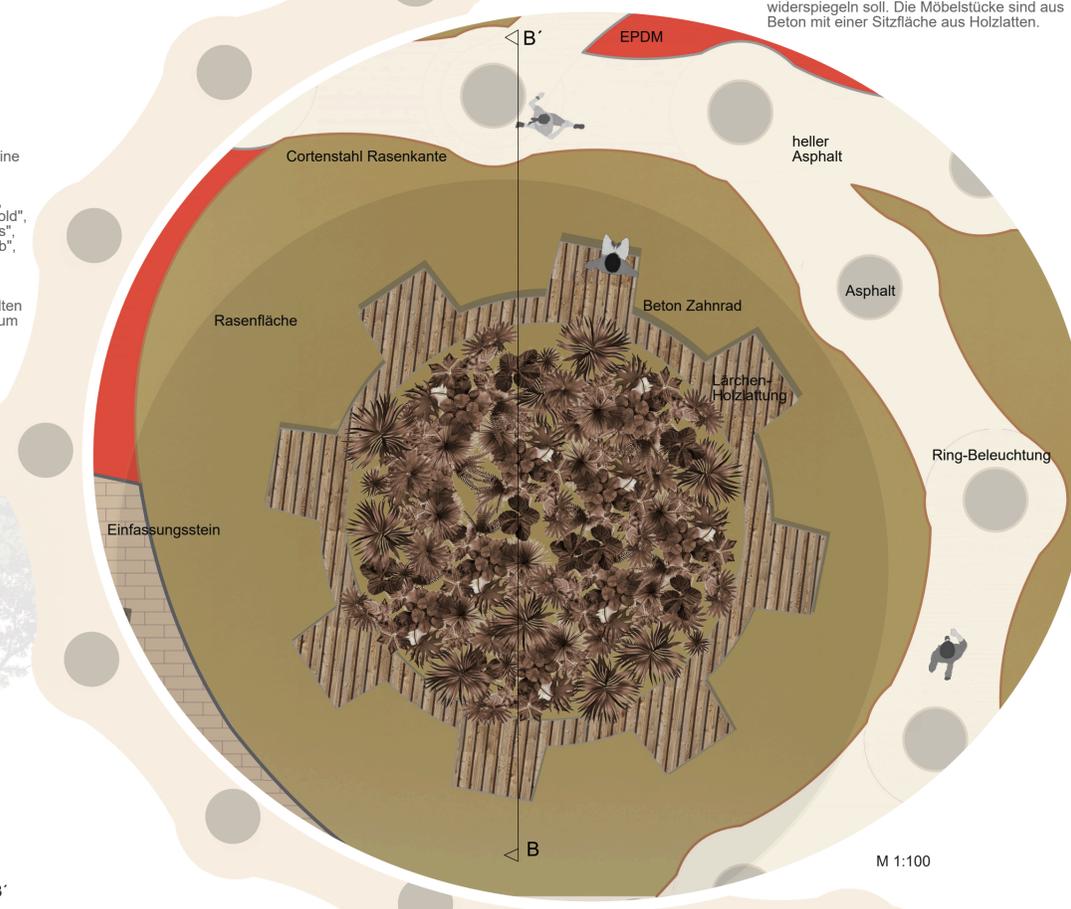

Schnittansicht A - A'  
M 1:500

A Asphalt Rasen Asphalt hell Rasen Asphalt hell Rasen Asphalt hell Rasen Asphalt hell Asphalt rot Wasserspiel Asphalt hell Wiese Asphalt hell Wiese Asphalt A'