

Die Gartenfabrik


In Mitten des 21. Bezirkes, Floridsdorf, wurde der ehemaligen Traktorfabrik neues Leben eingehaucht.

Die verschiedenen Gärten schaffen eine Verbindung zur Geschichte des Ortes und dem zeitgemäßen Bedürfnis nach Naherholung.


Aus Alt mach neu: um den Aspekt der Nachhaltigkeit nachzukommen wurde der aufgebrochene Asphalt als **Kletterwand** bzw. Plattformen im **Klettergarten** wiederverwendet. Vegetationstechnisch wurden Staudenbeete mit klimaresilienten Arten am **Dachgarten** ergänzt. Der **Schienengarten** dient als Experiment: durch Befüllung der Wagons mit Pflanzensubstrat soll eine naturbelassene Sukzession herbeigeführt werden. Inspiriert vom alten Babylon bekam der Wasserturm mit den Hängenden Gärten neues Leben eingehaucht.



Perspektive Dachgarten

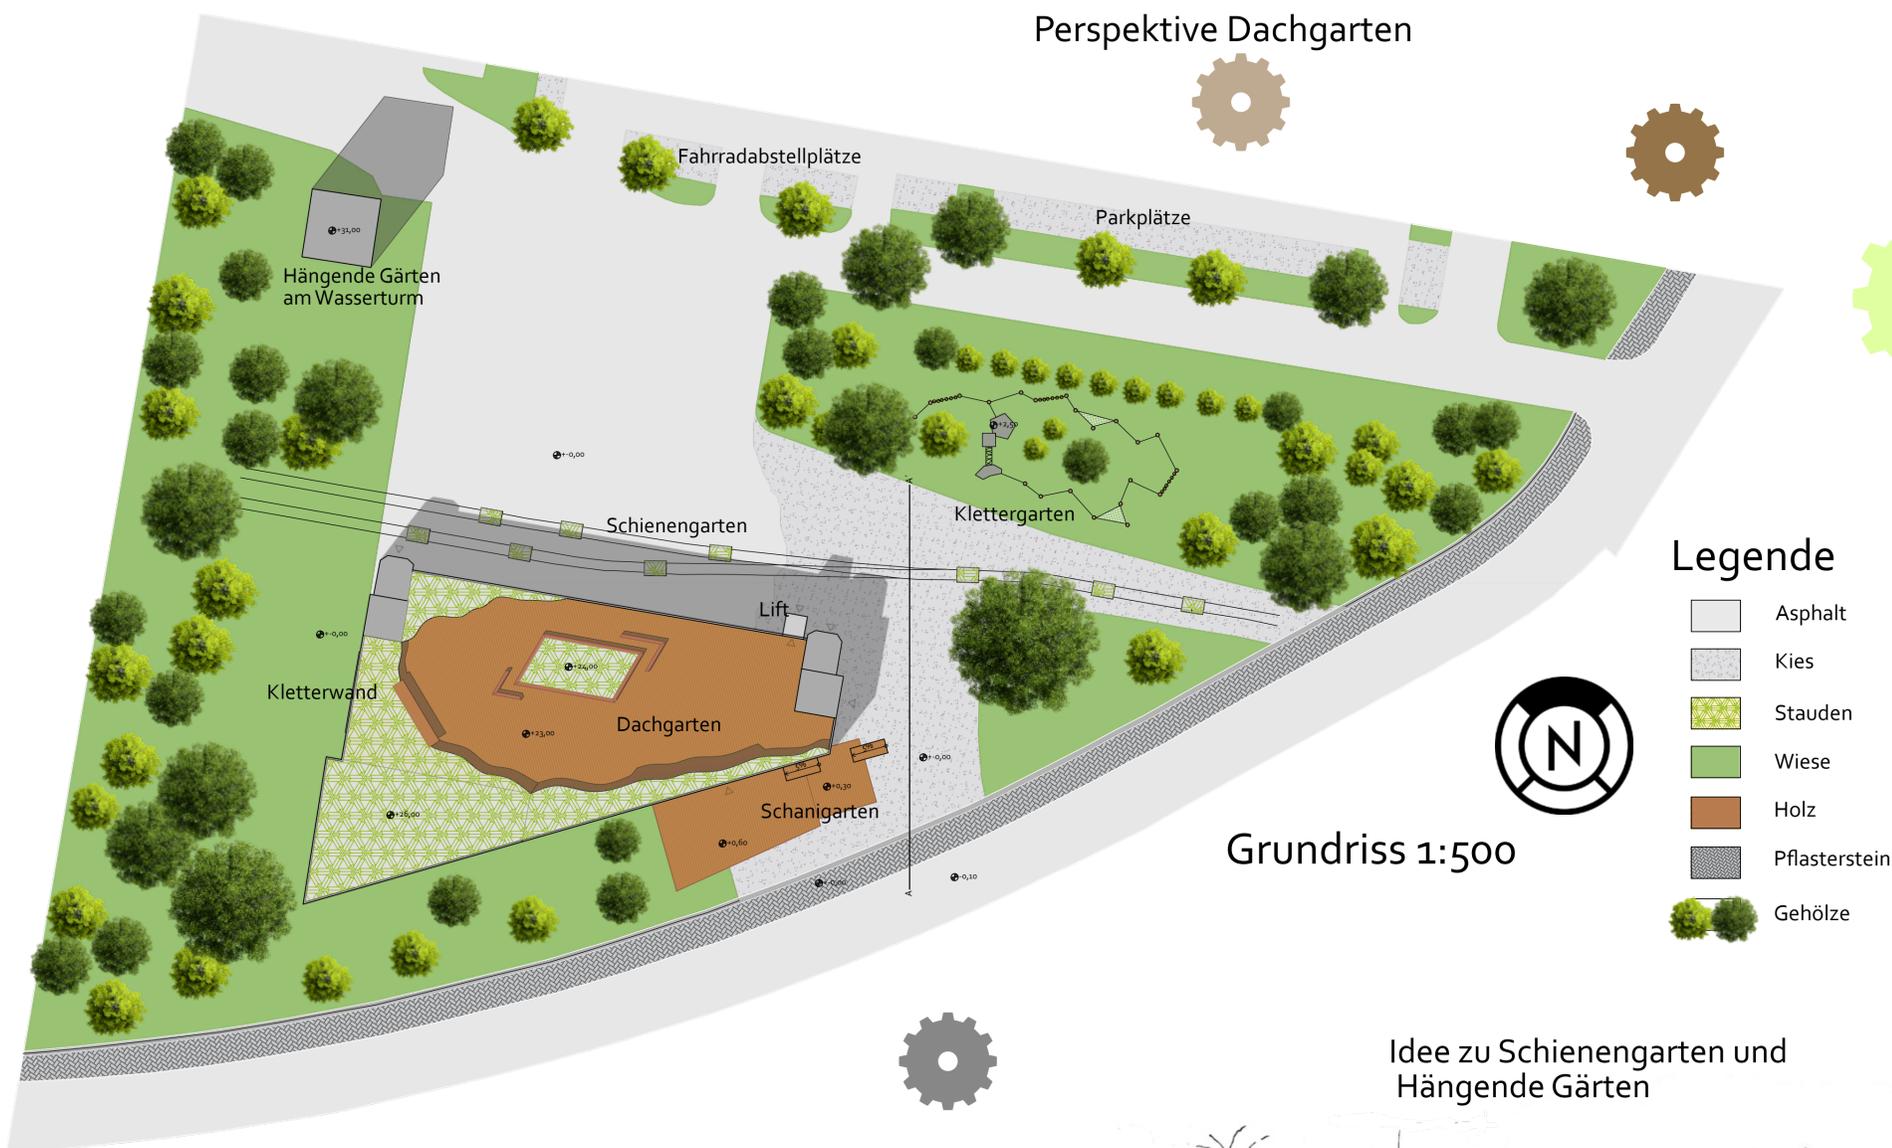

Schnittansicht 1:200

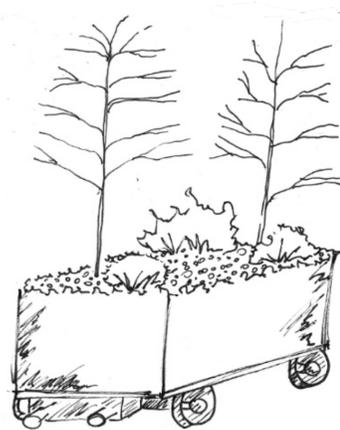

Idee zu Schienengarten und Hängende Gärten

