


ASPHALT SPRENGER

DIE NATUR DURCHBRICHT DEN ASPHALT

Das einst industrielle Areal der ehemaligen Traktorfabrik erlebt Transformation.

Platanen mit starkem Wurzelsystem und hoher Sprengkraft, Sinnbilder des Durchbruchs, prägen das Areal. Unter zwei Platanen laden erhöhte Baumtribünen – zugänglich über Rampen oder Boulderwände – dazu ein, die Umgebung aus einer neuen Perspektive zu erleben.

Die Terrasse, an der Fabrikhinterseite, von zwei Aufgängen begehbar, dient als erhöhter Schaugarten auf die darunter liegende Staudenfläche, die gleichzeitig ein Insektenparadies darstellt.

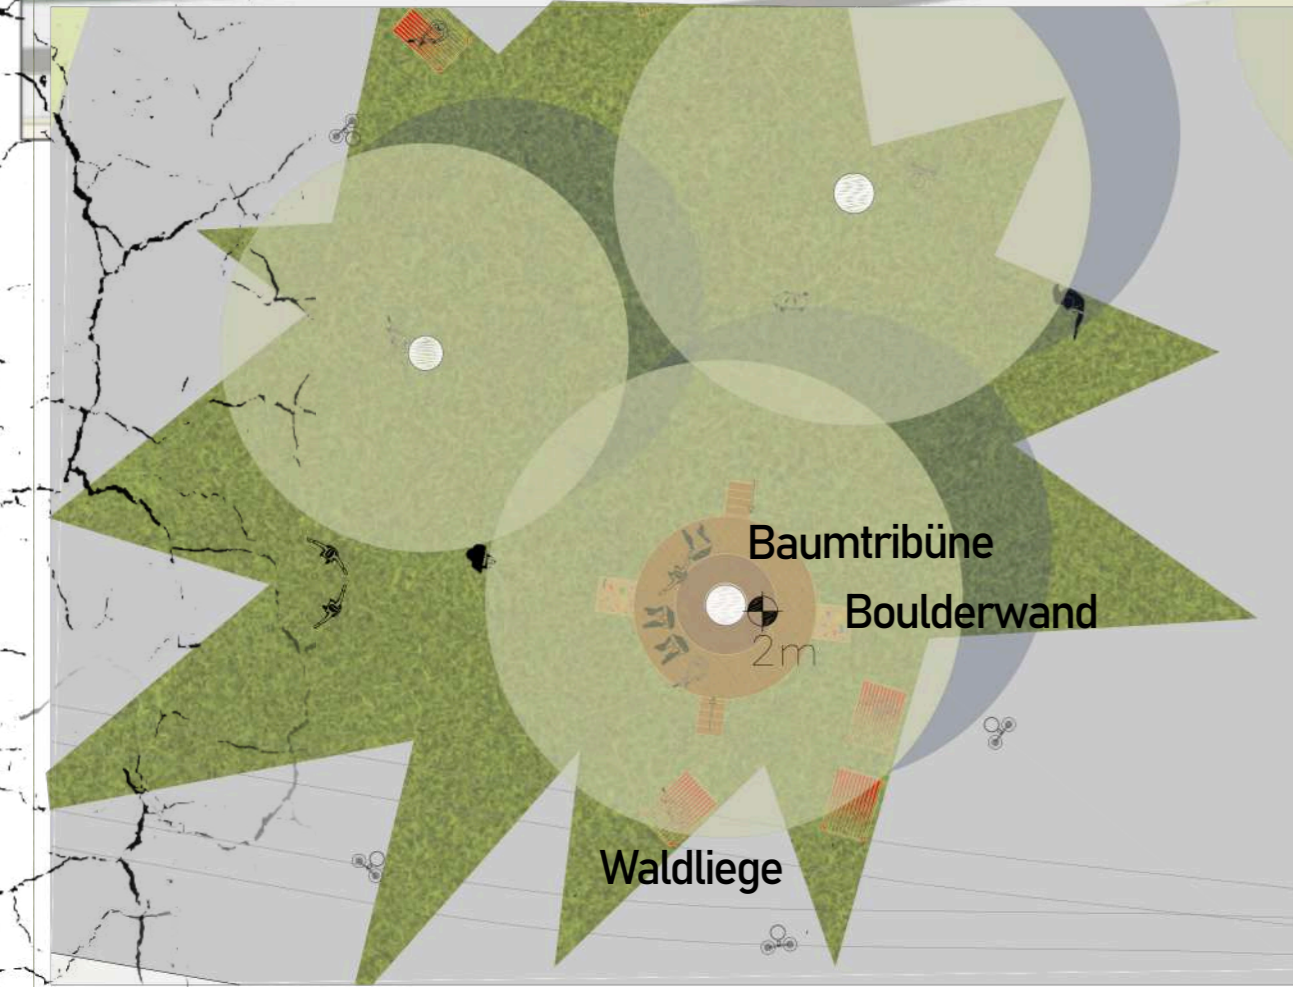

AUSSCHNITT 1:100

Die zentrale Wiese.


Sie stellt einen offenen Raum für Begnung und Gemeinschaft dar. Die drei Sprengbäume in der Wiesenmitte spenden Schatten und haben eine erdende Wirkung.

„Asphaltsprenger“ fördert die ökologische Vielfalt, sowie soziale Begegnungen und bietet ästhetische Qualität. Es zeigt, wie die Natur urbane Räume zurückerobert und neu beleben kann.

-EIN SYMBOL FÜR WANDEL UND ERNEUERUNG



PERSPEKTIVE

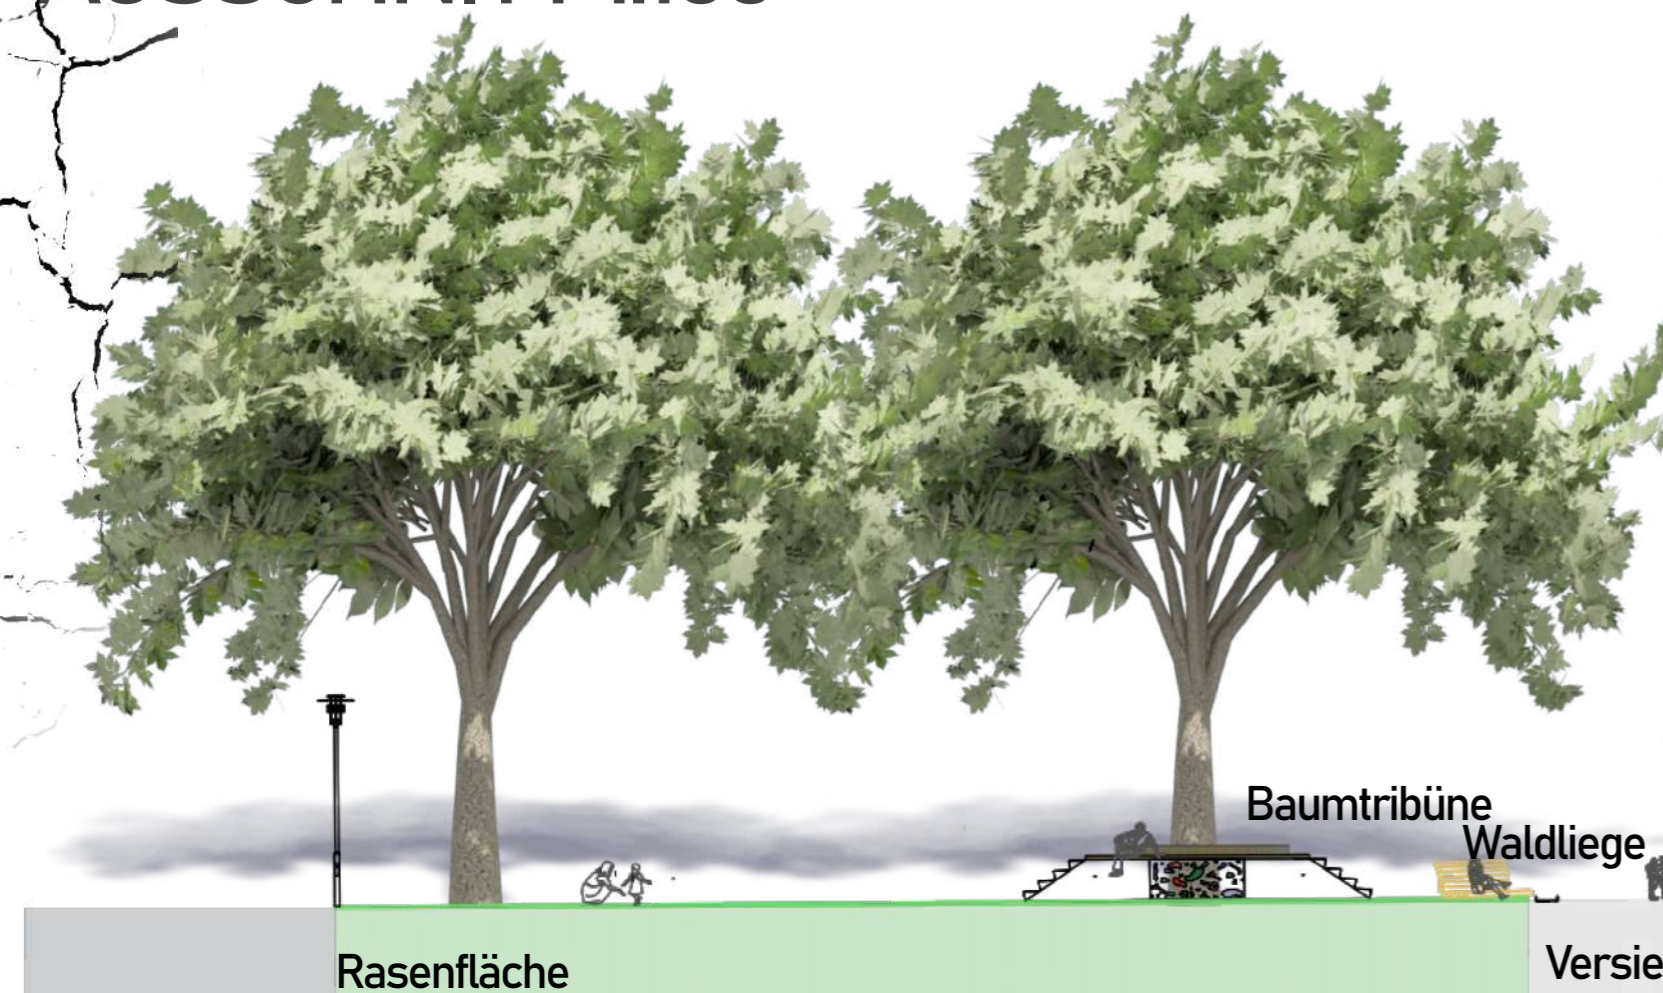

Traktorfabrik

SCHNITT 1:250

Die Platane



Als widerstandsfähiger, schnellwüchsiger Baum spendet sie viel Schatten und hat mit ihrem starken Wurzelsystem ein hohes Sprengpotential. Ihre abblätternde Rinde steht für Erneuerung und Transformation.