

GRÜNWERK

Kultur- und Gemeinschaftszentrum

Vom Industriegelände zum lebendigen Treffpunkt


Auf dem Gelände einer ehemaligen Traktorfabrik entsteht ein Kultur- und Gemeinschaftszentrum für die Arbeiterinnen und Anwohnerinnen des Industrieviertels. Ziel ist es, Räume für Begegnung, Kreativität und Erholung zu schaffen.

Im alten Fabrikgebäude gibt es einen Gastronomiebereich mit einer mietbaren Gemeinschaftsküche für Kochkurse und gemeinsames Kochen. Angrenzend bieten Atelier- und Werkstattflächen Platz für Workshops und handwerkliche Projekte. Eine modulare Bühne im Außenbereich ermöglicht Sommerkonzerte und kulturelle Veranstaltungen, während Hochbeete mit Sitzmöglichkeiten gemeinsames Gärtnern fördern.

Die Gestaltung verbindet geometrische Linien des industriellen Umfelds mit fließenden Formen, die für den Wandel und die Lebendigkeit des Zentrums stehen und so eine harmonische Verbindung zwischen Vergangenheit und Zukunft schaffen.

Die Außenflächen umfassen einen Waldgarten mit Obstbäumen und eine Ruhezone mit Pavillons zum Erholen. Der historische Wasserturm wird mit einer Kunstinstallationsfläche zu einem markanten Symbol des Geländes.

Grünwerk wird so zu einem lebendigen Treffpunkt, der Kultur, Natur und Gemeinschaft vereint.

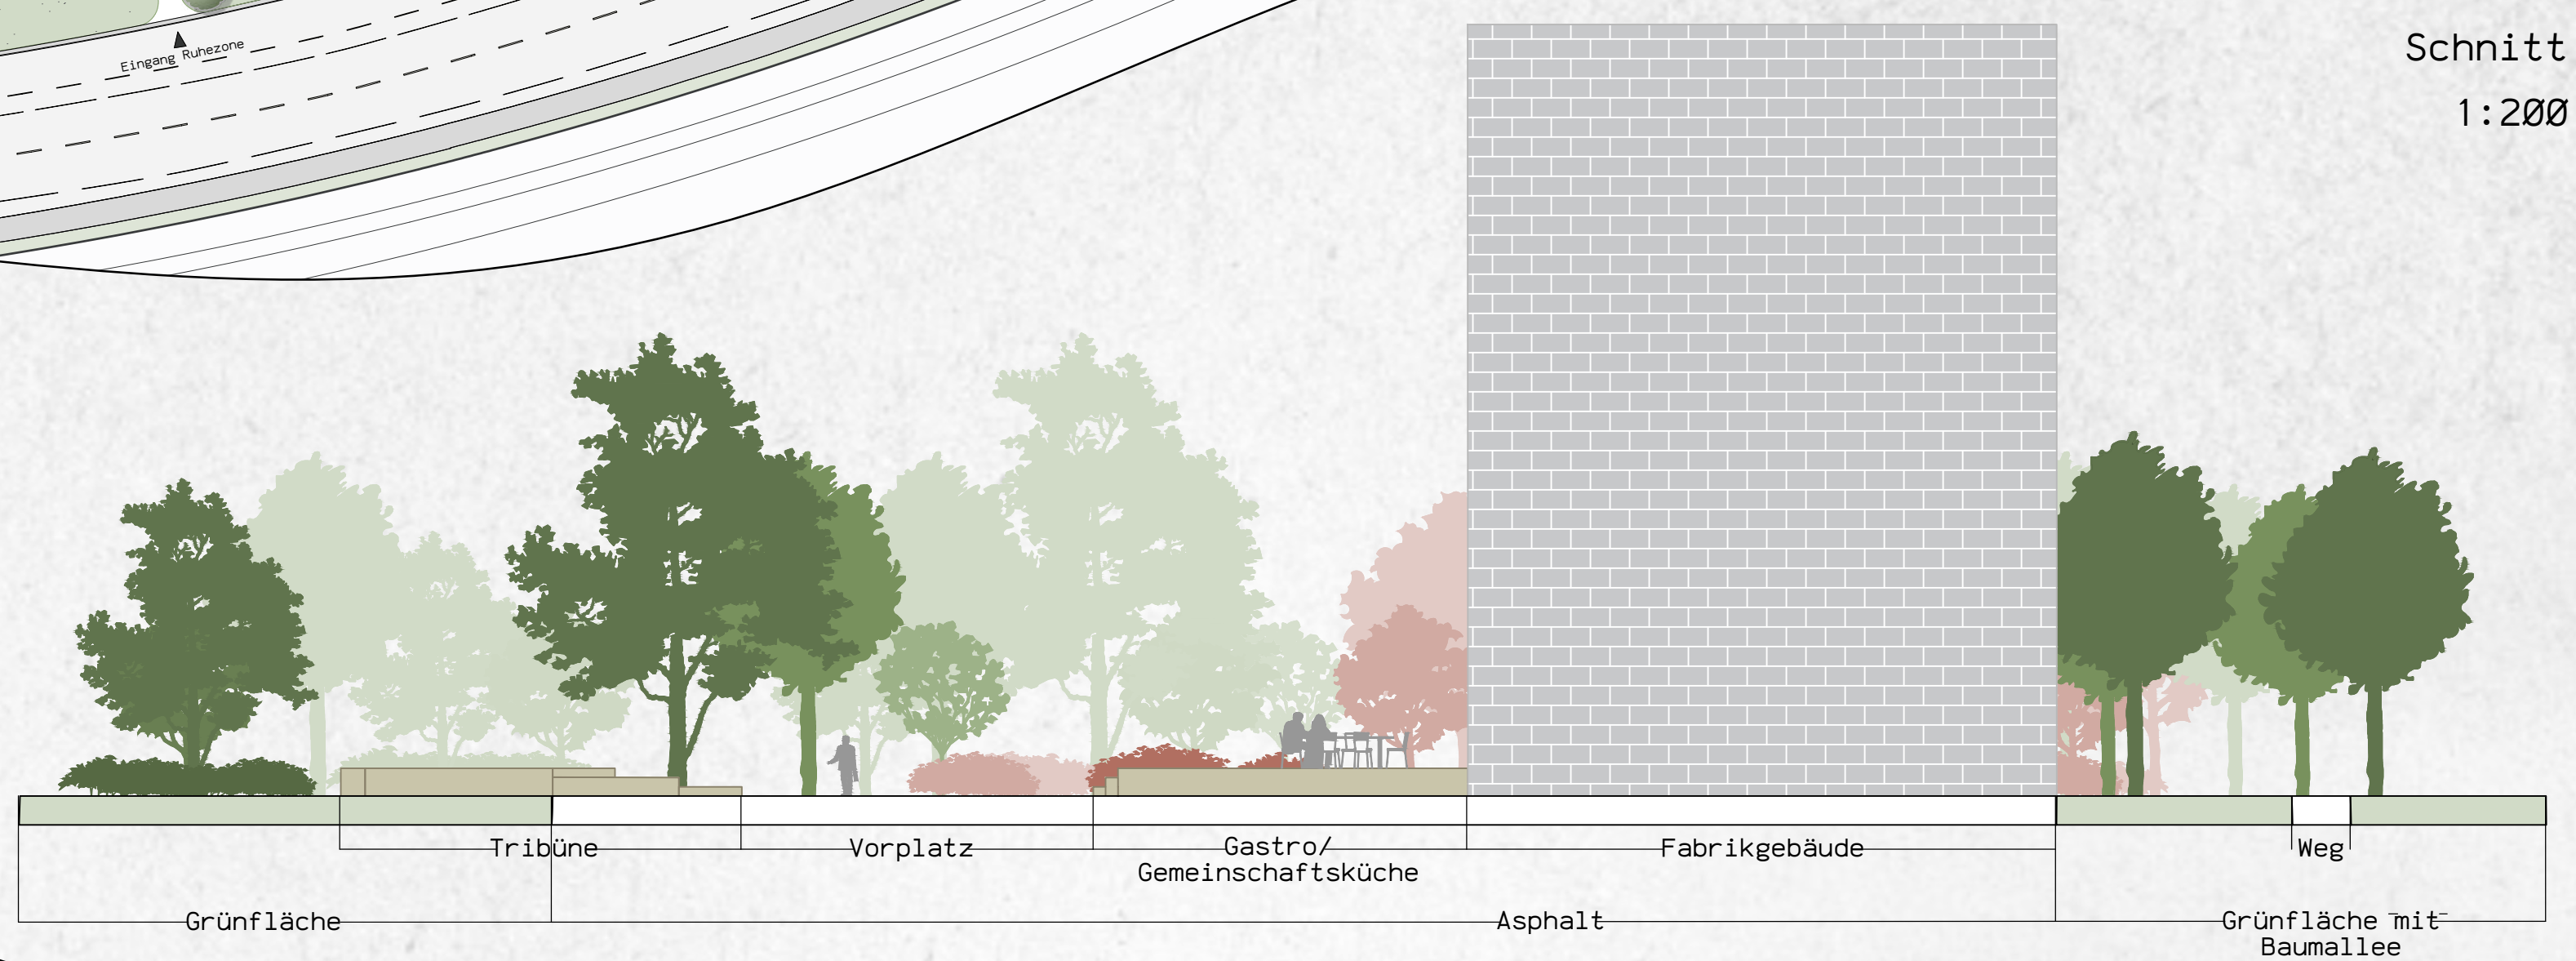

Detail - Hochbeet oberes Modul

1:50

