

DIE KULTURFABRIK

on the tracks of history

Gestaltungsvision für die Kulturfabrik und Außenanlagen

Die ehemalige Traktorfabrik, ein Ort mit reicher Geschichte, wird zu einer lebendigen Kulturfabrik umgewandelt. Dieses Konzept vereint Historie, Kultur und Natur in einem einzigartigen Freiraumdesign.

Historische Spurensicherung. Entlang der historischen Gleise finden Besucher Infotafeln sowie original erhaltene Maschinen der einstigen Shuttleworth- und Clayton-Fabrik. Diese Elemente erzählen die Geschichte des Standorts und schaffen eine Verbindung zwischen Vergangenheit und Gegenwart.

Kulturelle und soziale Nutzungen. Im Zentrum des Außenraums entsteht eine von Bäumen umgebene Bühne, die als Veranstaltungsort für Konzerte und Aufführungen dient. Ergänzt wird das Angebot durch Workshopräume, Ausstellungsflächen und eine Gastronomie, die in das Gesamtkonzept eingebunden sind.

Gestaltung der Freiflächen. Südlicher Bereich: Hier dominieren Pflasterflächen, deren Gestaltung an traditionelle Ziegelsteinmuster erinnert. Eingestreute Staudenbeete lockern die Flächen auf und schaffen ein abwechslungsreiches Landschaftsbild.


Nördlicher Bereich: Eine großzügige Rasenfläche lädt zum Verweilen ein und bietet Platz für Kinder zum Spielen sowie für Workshop-Aktivitäten im Freien.

Dieses Freiraumkonzept schafft eine einladende und dynamische Umgebung, die Geschichte und Moderne harmonisch verbindet und Raum für Kultur, Erholung und Begegnung bietet.


Grundriss Projektgebiet 1:500



Perspektive

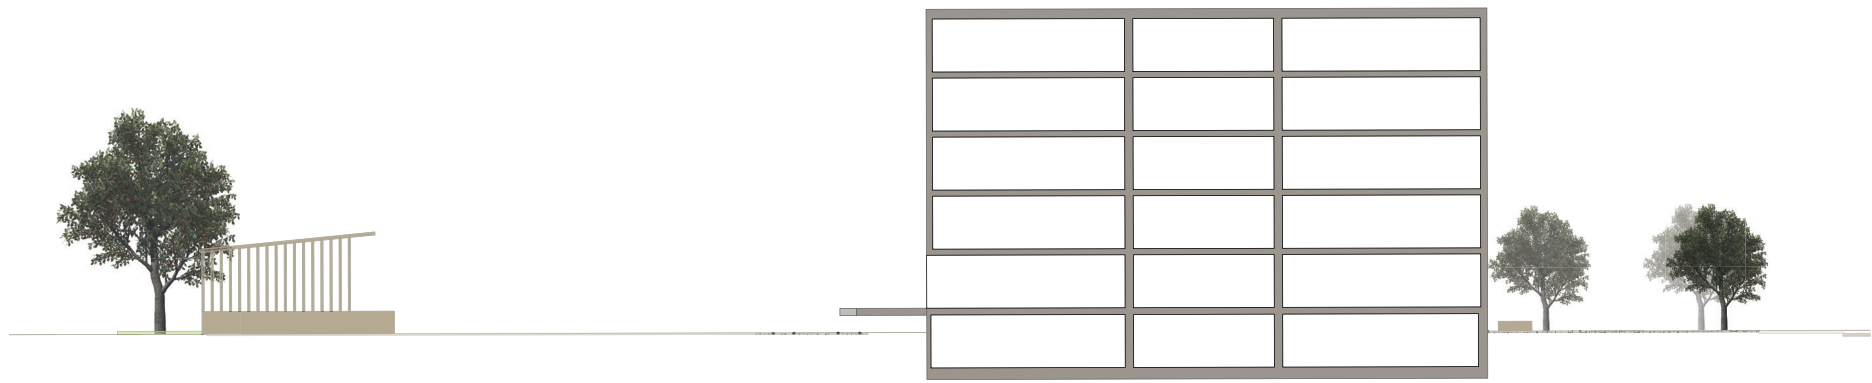

Schnittansicht 1:500 B-B'

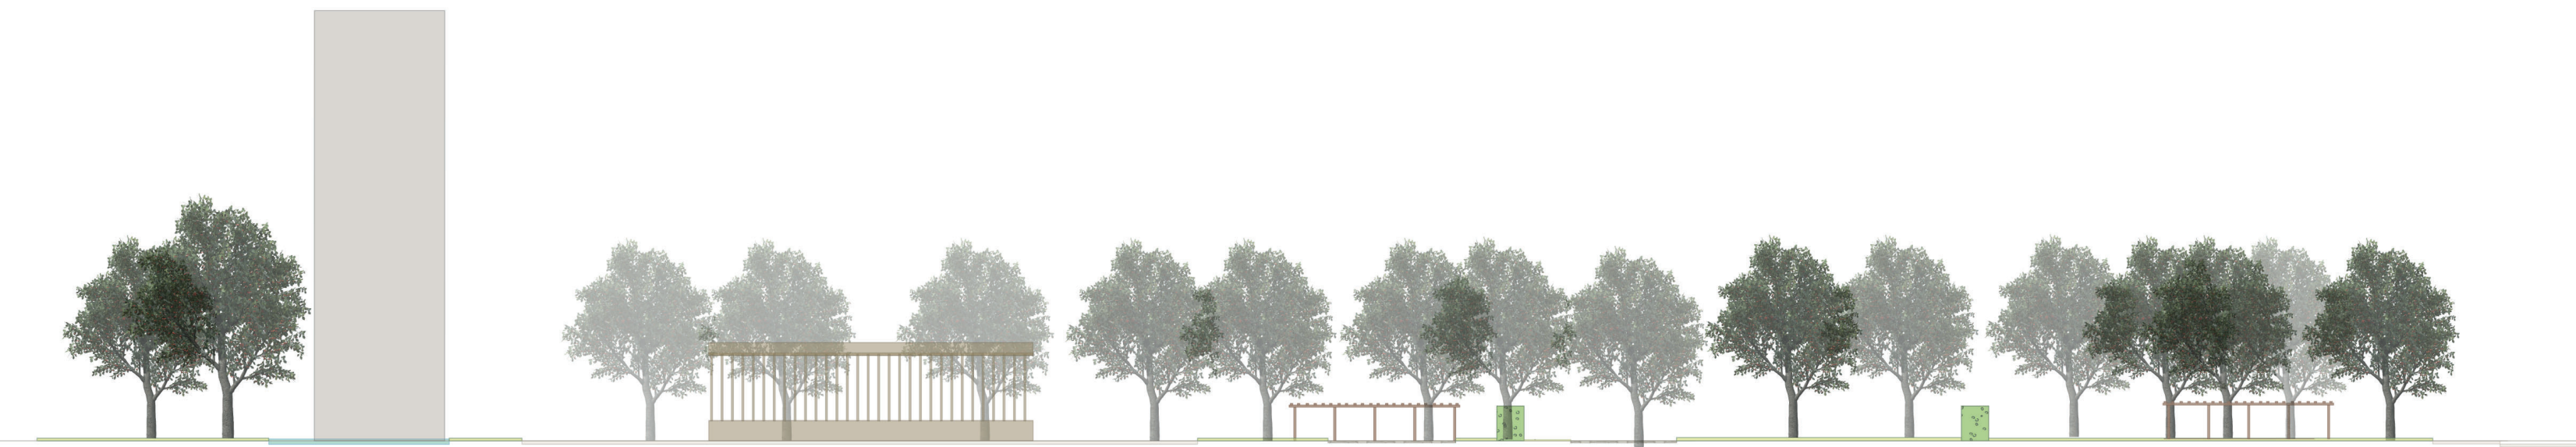

Schnittansicht 1:500 A-A'