

TRADITION versus Moderne

Herleitung zum Vorentwurf


Der geradlinigere rote Klinkerweg führt als Rundweg um die Traktorfabrik. Weiters entlang des südseitigen Entspannungsreiches unter den Obstbäumen, die als Naschbäume dienen, vorbei am Gastgarten. Er folgt den Gleisen bis hin zum Wasserturm mit der mobilen Bühne und dem daneben befindlichen Imbissstand. Somit lenkt der Backsteinweg von und zu den Backsteinbauten.

Der geschwungene blaue EPDM-Weg hingegen fasst die modernen Bereiche ein. So gelangt man entlang der Ateliers und rund um den Spielplatz. Zwischen dem Bereich des Spielareals und des Entspannungsplatzes im Norden, ist es möglich, den blauen Weg über die Motortreppe und die Balancierstangen zu bewältigen.


Außerdem befinden sich auf dem gesamten Areal verteilt blaue „ENZI's“ oder „Big Blues“, die zum Entspannen und zum Verweilen einladen.

Vision zur Wegführung

Die Gleise als Industriereit wurden „verdoppelt“ und hinzu kamen noch ein traditioneller Backsteinweg, um die alten Bauten zu repräsentieren und ein moderner blauer EPDM-Weg um ein wenig Kontrast und Kunst miteinzubeziehen.

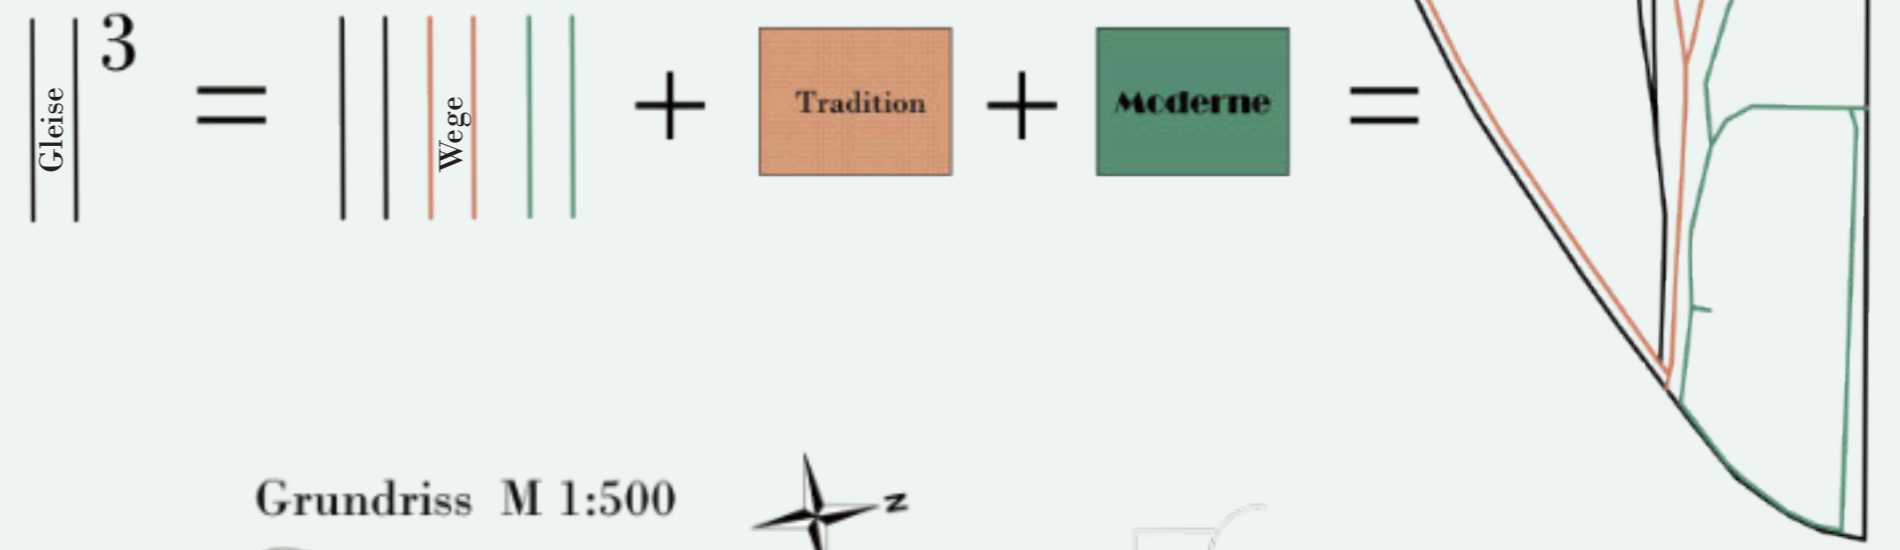


Flächennutzung

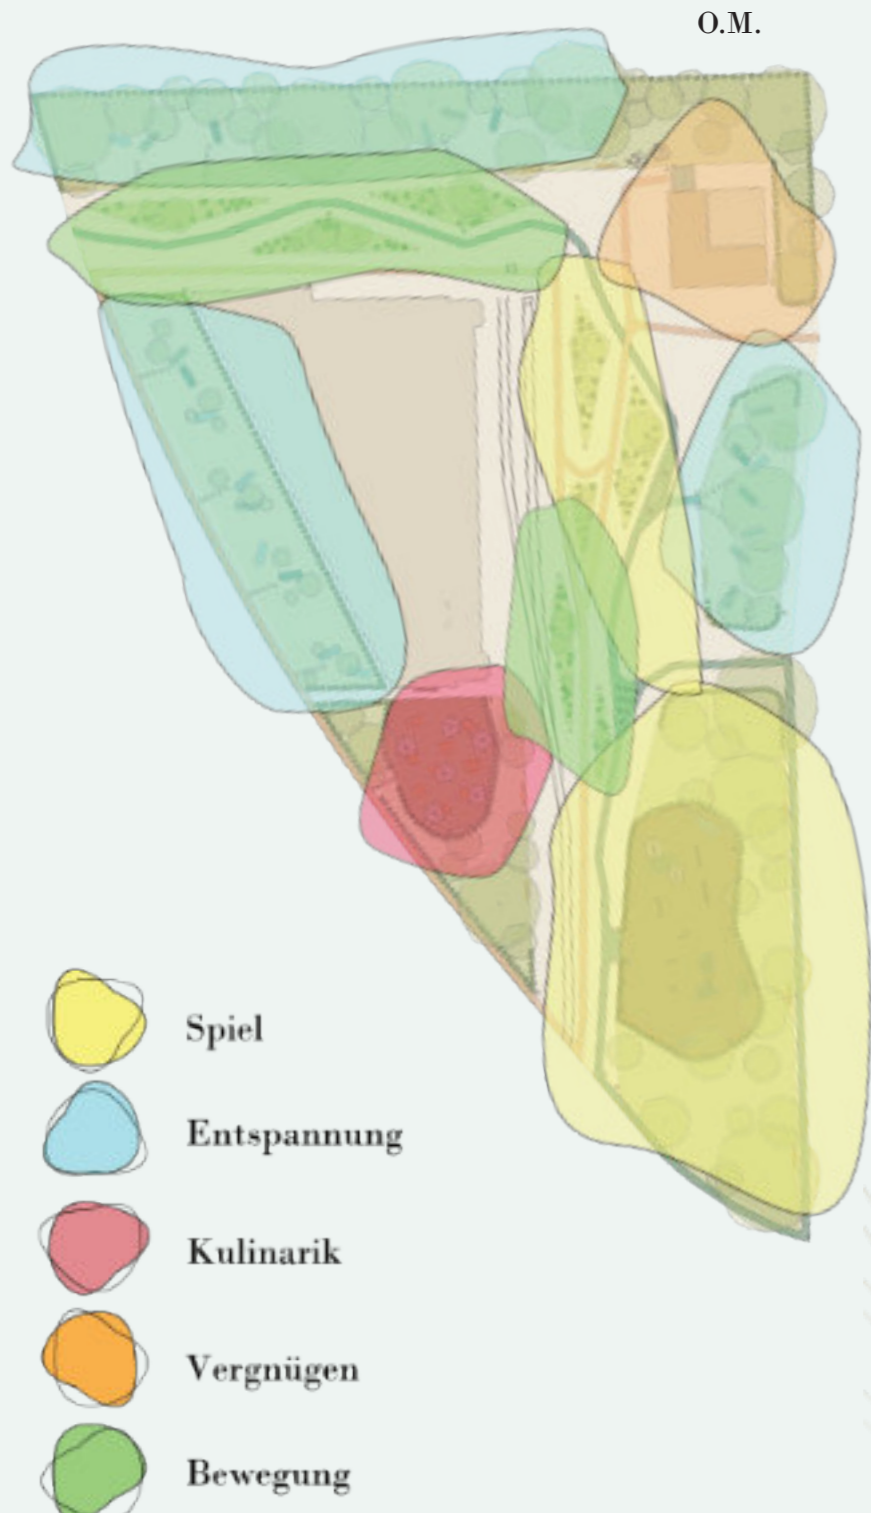

Grundriss M 1:500



Detailausschnitt

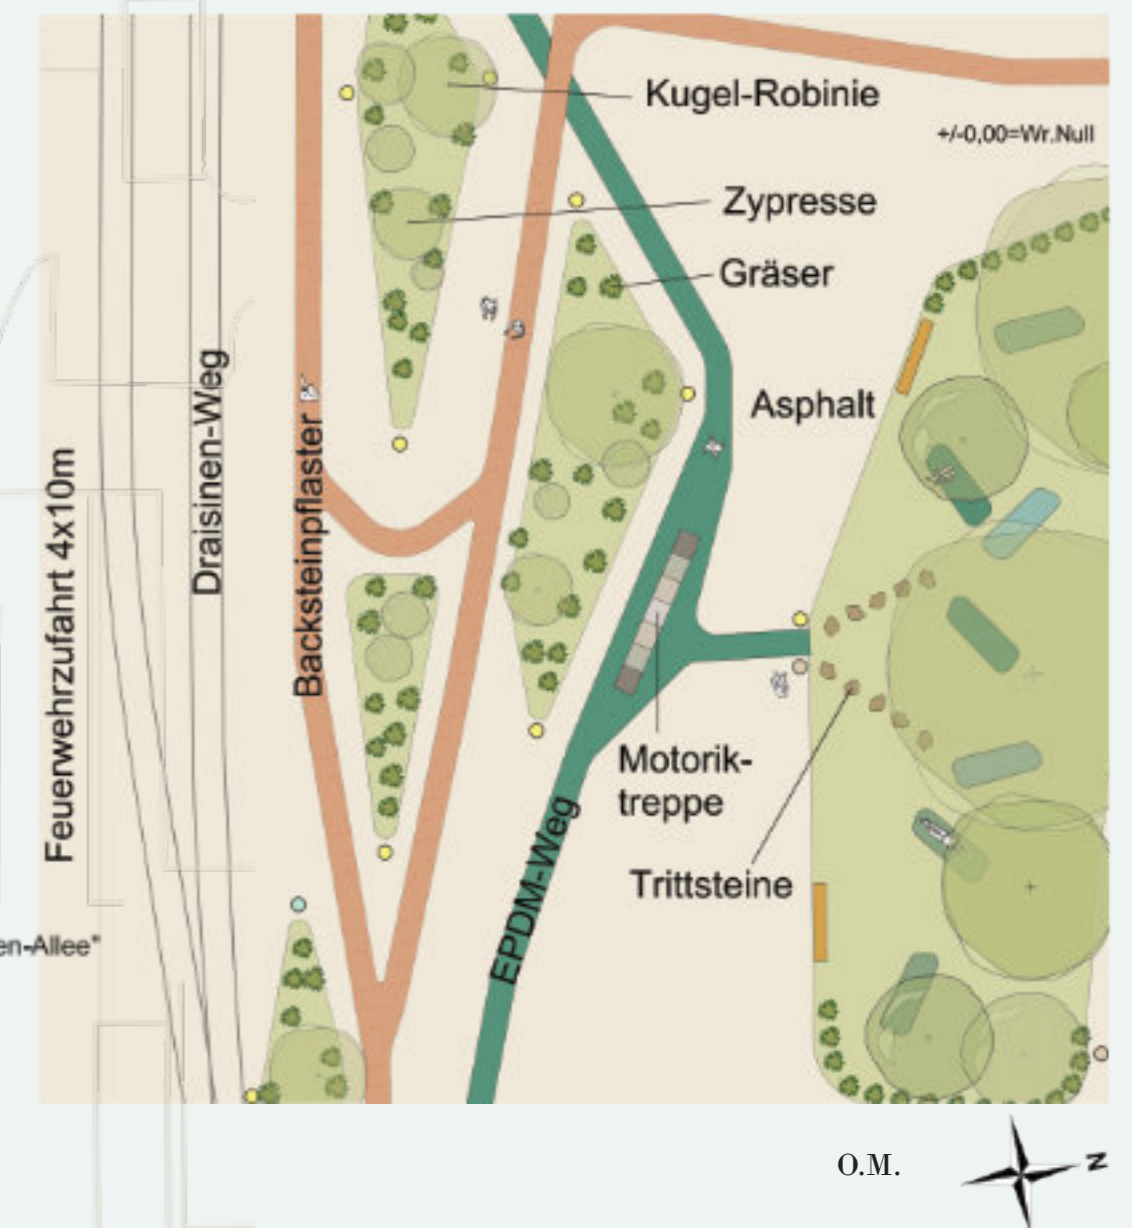

Perspektive



Dekomposition Vegetation

- ursprüngl. Bestand: 79
- Entfermt: 13
- Neu gepflanzt: 40
- Arten: 20
- Insgesamt: 106



Schnittansicht A-A'

M 1:200

